


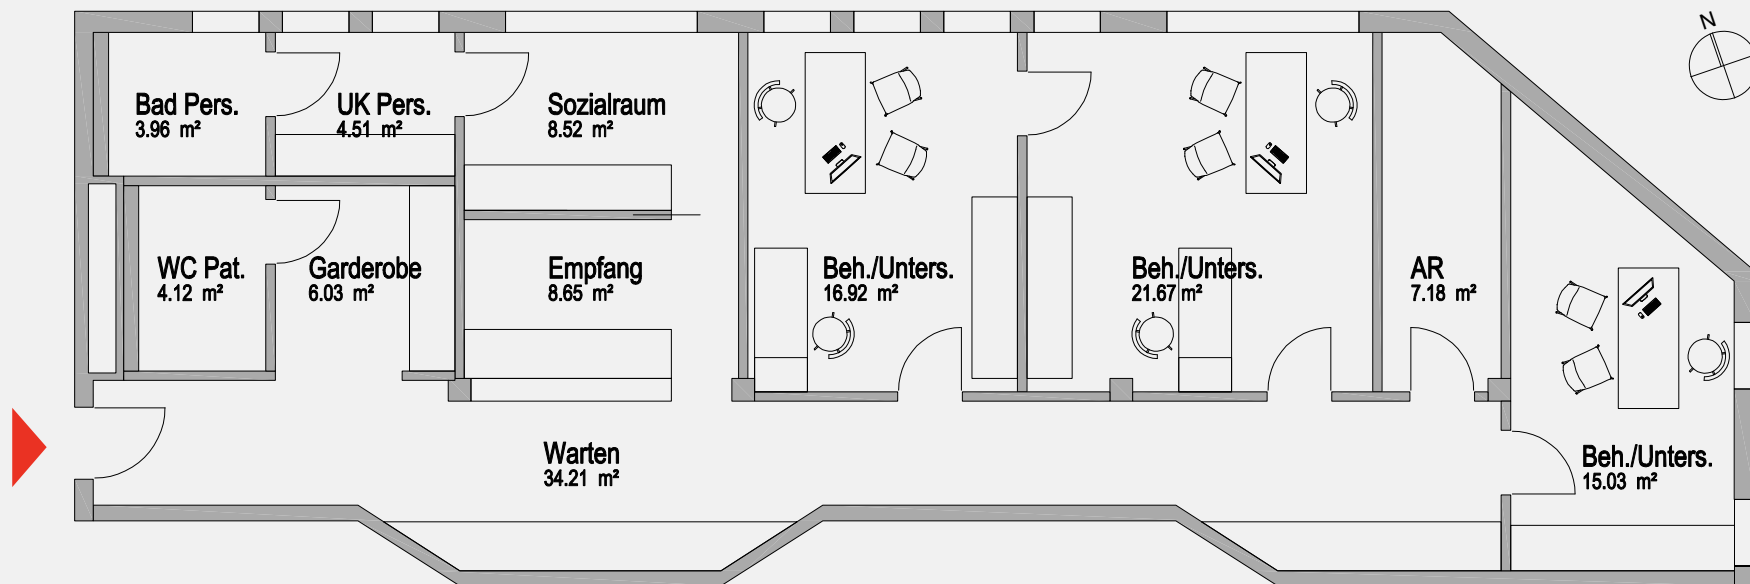

Trillergasse 8, 1210 Wien

Einzelordination
Shell & Core: 137,80 m²

Grundriss M 1:100

Plangröße 29.7 x 21 cm
Datum 21.03.2023
Gez. MEK

BARTOSEK

BARTOSEK Medical GmbH
Vorlaufstraße 5/1 A
1010 Wien

+43 1 96 10 600
office@bartosek.com
www.bartosek.com