


1.OG

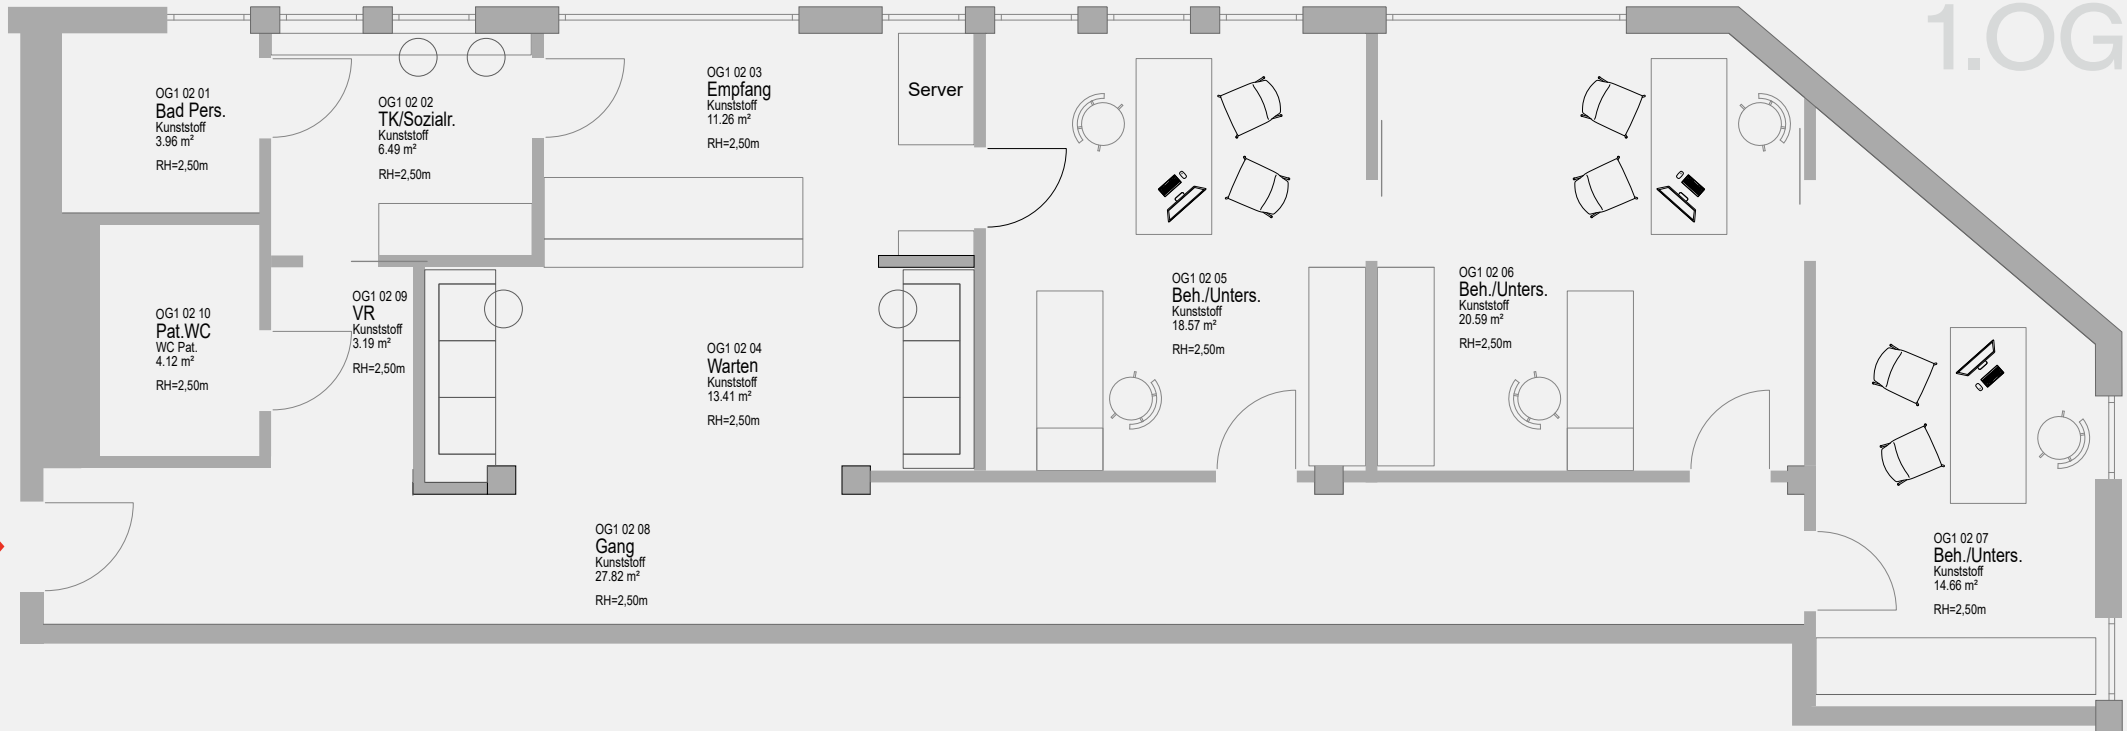

Trillergasse 8, 1210 Wien

Einzelordination
Shell & Core: 127,25 m²

Grundriss M 1:100

Plangröße 29.7 x 21 cm

Datum 12.06.2023

Gez. MEK

BARTOSEK

BARTOSEK Medical GmbH
Vorlaufstraße 5/1 A
1010 Wien

+43 1 96 10 600
office@bartosek.com
www.bartosek.com